


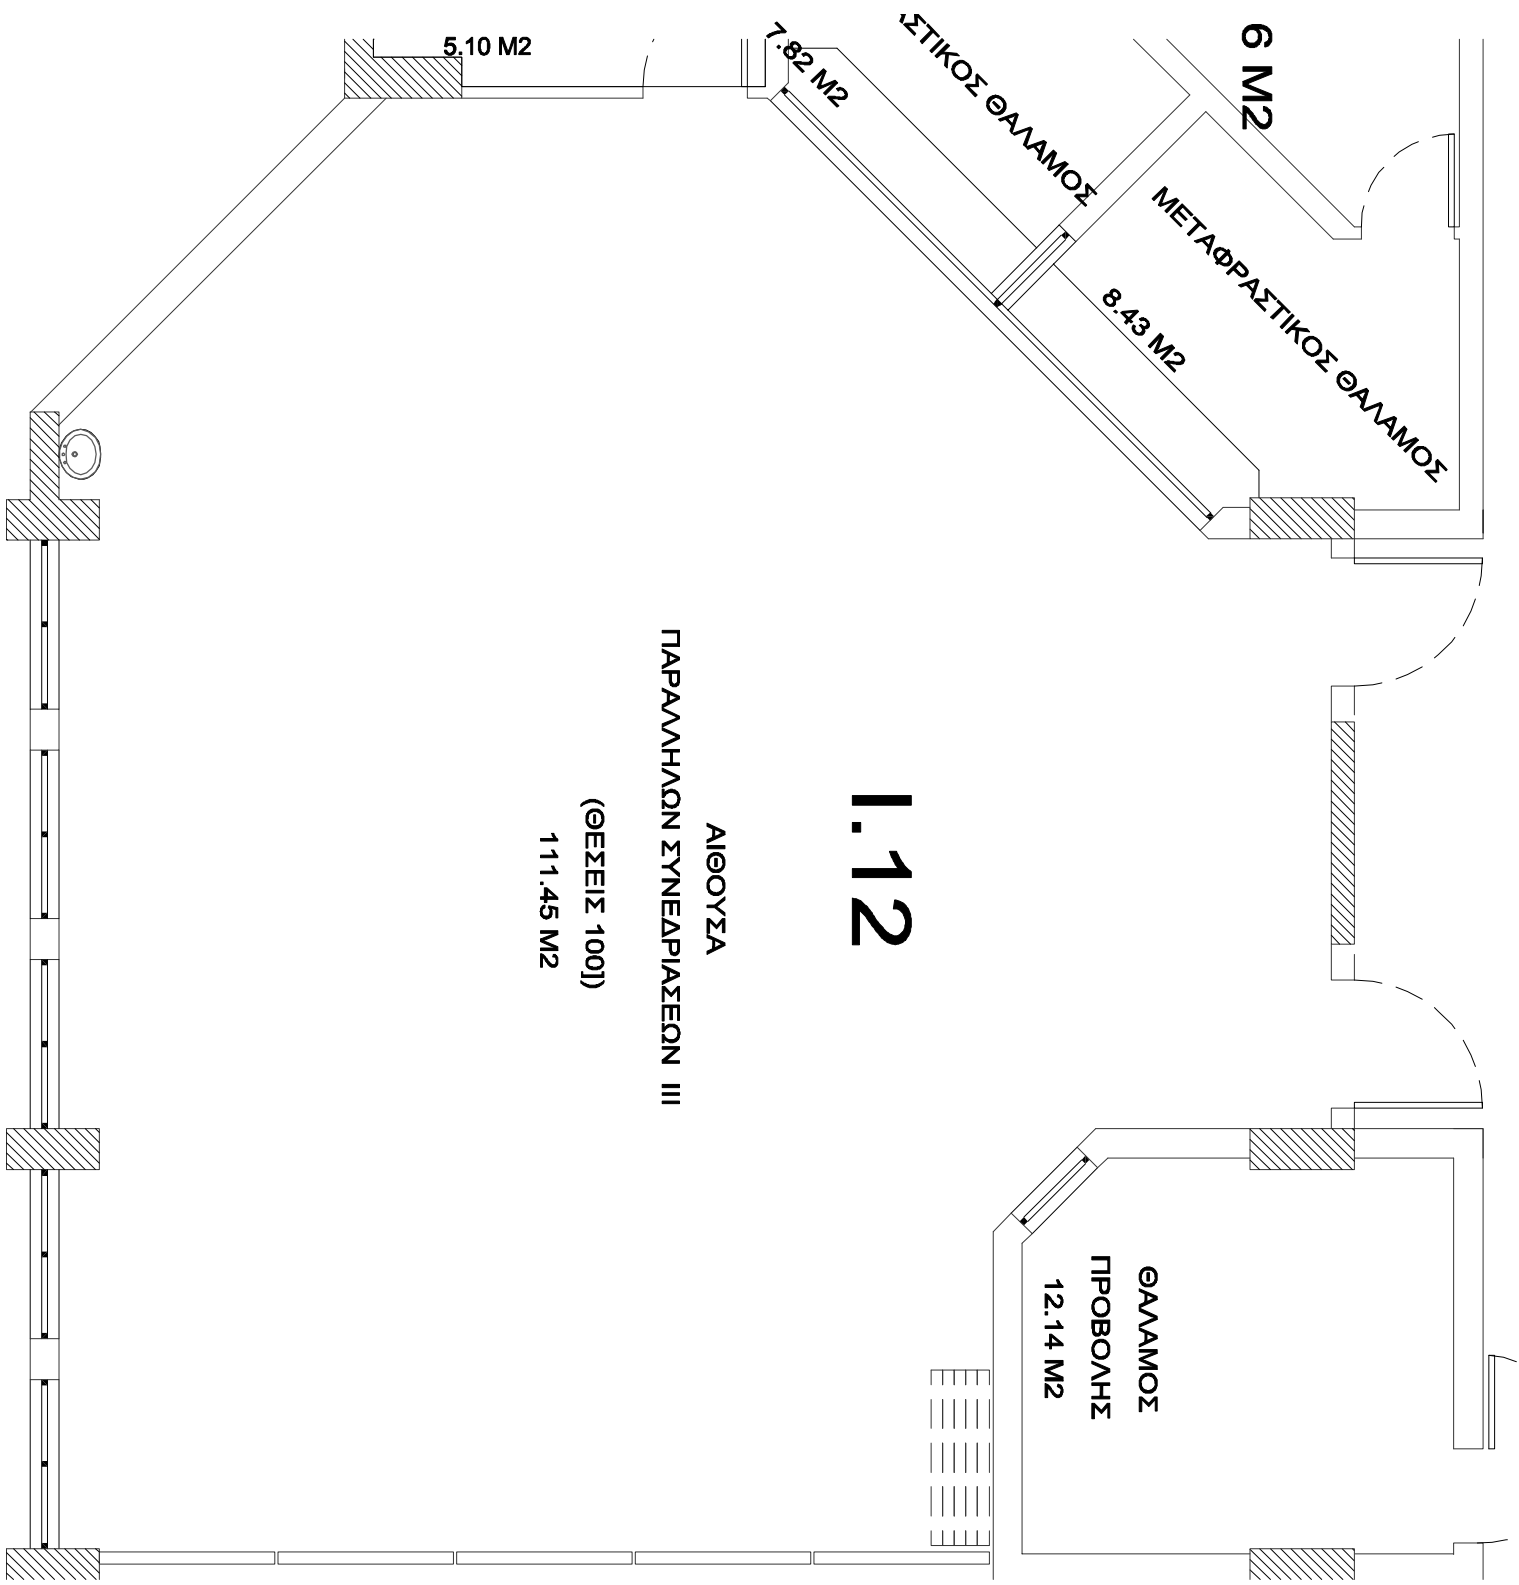

I.12

ΑΙΘΟΥΣΑ
ΠΑΡΑΛΛΗΛΩΝ ΣΥΝΕΔΡΙΑΣΕΩΝ III

(ΘΕΣΕΙΣ 100)
111.45 M2

ΘΑΛΑΜΟΣ
ΠΡΟΒΟΛΗΣ
12.14 M2

ΜΕΤΑΦΡΑΣΤΙΚΟΣ ΘΑΛΑΜΟΣ
8.43 M2

6 M2

ΣΤΙΚΟΣ ΘΑΛΑΜΟΣ

7.82 M2

5.10 M2